

ΕΦΗΜΕΡΙΣ ΤΗΣ ΚΥΒΕΡΝΗΣΕΩΣ
ΤΗΣ ΕΛΛΗΝΙΚΗΣ ΔΗΜΟΚΡΑΤΙΑΣ

ΑΘΗΝΑ 8 ΦΕΒΡΟΥΑΡΙΟΥ 1990	ΤΕΥΧΟΣ ΤΕΤΑΡΤΟ	ΑΡΙΘΜΟΣ ΦΥΛΛΟΥ 59

ΠΟΛΕΟΔΟΜΙΑ

ΔΙΑΤΑΓΜΑΤΑ

Έγκριση πολεοδομικής μελέτης του οικισμού Νέας Μηχανιώνας κοινότητας Νέας Μηχανιώνας (Ν. Θεσσαλονίκης) και τροποποίηση του εγκεκριμένου ρυμοτομικού σχεδίου σε συνεχόμενη περιοχή της ίδιας κοινότητας.

Ο ΠΡΟΕΔΡΟΣ ΤΗΣ ΕΛΛΗΝΙΚΗΣ ΔΗΜΟΚΡΑΤΙΑΣ

Έχοντας υπόψη:

1. Τις διατάξεις των άρθρων 6 (παρ. 1, 4, 5 και 6), 7 (παρ. 1, 2 και 4) του Ν. 1337/1983 «Επέκταση των πολεοδομικών σχεδίων οικιστική ανάπτυξη και σχετικές ρυθμίσεις» (Α' 33), όπως το άρθρο 6 τροποποιήθηκε με την παράγρ. 2 του άρθρου 8 του Ν. 1512/1985 «Τροποποίηση και συμπλήρωση πολεοδομικών διατάξεων, ρύθμιση συναφών θεμάτων και θεμάτων του Ταμείου πολεοδομικών διατάξεων, ρύθμιση συναφών θεμάτων και θεμάτων του Ταμείου Νομικών» (Α' 4).

2. Τις διατάξεις των άρθρων 3, 9 και 70 του Ν.Δ/τος της 17.7.1923 «Περί σχεδίων πόλεων κλπ.» (Α' 228) όπως μεταγενέστερα τροποποιήθηκαν και συμπληρώθηκαν.

3. Τις διατάξεις των άρθρων 3, 6 (παρ. 1), 7, 8, 9 του Ν. 1577/1985 «Γενικός Οικοδομικός Κανονισμός» (Α' 210), όπως τροποποιήθηκαν με το άρθρο 13 (παρ. 1, 2, 3) του Ν. 1647/1986 «Οργανισμός Κτηματολογίου και Χαρτογραφήσεων Ελλάδας (ΟΚΧΕ)» (Α' 141) και το άρθρο 1 (παρ. 3, 4) του Ν. 1772/1988 «Τροποποίηση διατάξεων του Ν. 1577/1985» «ΓΟΚ» και άλλες σχετικές διατάξεις» (Α' 91).

4. Τις διατάξεις της παραγράφου 1 (περ. ιδ) του άρθρου 23 του Ν. 1558/1985 «Κυβέρνηση και Κυβερνητικά Όργανα» (Α' 137).

5. Τις διατάξεις του άρθρου 4 της υπ' αριθ. 75724/1151/30.12.1983 κοινής απόφασης των Υπουργών Προεδρίας της Κυβερνήσεως και Χωροταξίας, Οικισμού και Περιβάλλοντος «Κωδικοποίηση - τροποποίηση και συμπλήρωση συλλογικών οργάνων κλπ.» (Β' 767).

6. Τις διατάξεις του υπ' αριθ. 353/1985 Π.Δ/τος «Μεταβίβαση αρμοδιοτήτων στη Δ/νση Οικισμού Θεσσαλονίκης και στη Νομαρχία Θεσσαλονίκης» (Α' 128).

7. Την υπ' αριθ. 29608/993/1989 απόφαση του Υπουργού Περιβάλλοντος, Χωροταξίας και Δημοσίων Έργων «Έγκριση Γενικού Πολεοδομικού Σχεδίου του οικισμού Ν. Μηχανιώνας της κοινότητας Ν. Μηχανιώνας (Ν. Θεσσαλονίκης) Δ' 375).

8. Τις διατάξεις της παρ. 1 του άρθρου 19 του Ν. 1849/1989 «Επέκταση και συμπλήρωση των στεγαστικών προγραμμάτων του Οργανισμού Εργατικής Κατοικίας και άλλες διατάξεις» (Α' 113).

9. Τις υπ' αριθ. 19/1988 και 31/1988 γνωμοδοτήσεις, του κοινοτικού συμβουλίου Νέας Μηχανιώνας.

10. Την υπ' αριθ. 1639/συν. 40η/22.11.1988 γνωμοδότηση του Συμβουλίου Χωροταξίας, Οικισμού και Περιβάλλοντος Ν. Θεσσαλονίκης.

11. Την υπ' αριθ. 689/1989 γνωμοδότηση του Συμβουλίου της Επικρατείας, με πρόταση του Υπουργού Περιβάλλοντος, Χωροταξίας και Δημοσίων Έργων αποφασίζουμε:

Άρθρο 1

Εγκρίνεται: α) πολεοδομικό σχέδιο του οικισμού Ν. Μηχανιώνας κοινότητας Ν. Μηχανιώνας (Ν. Θεσσαλονίκης), με τον καθορισμό οικοδομησίμων χώρων, οδών, πεζοδρόμων, κοινοχρήστων χώρων, χώρων κοινοτικής αγοράς, χώρου σχολείου, δημοτικού σχολείου, διοικητικού κέντρου, κοινοχρήστου χώρου καθώς και θέσης και διάταξης κτιρίου ΚΑΠΗ εντός αυτού και β) η τροποποίηση του εγκεκριμένου ρυμοτομικού σχεδίου σε συνεχόμενη περιοχή της ίδιας κοινότητας με την μετατόπιση ρυμοτομικών και οικοδομικών γραμμών όπως οι σχετικές ρυθμίσεις φαίνονται στα δέκα τέσσερα (14) χρωματισμένα σχετικά πρωτότυπα διαγράμματα σε κλίμακα 1:1000 που θεωρήθηκαν από τον Προϊστάμενο της Δ/νσης Τοπογραφικών Εφαρμογών με την υπ' αριθ. 67933/1989 πράξη του και που συνοπτικά τους αντίτυπα δημοσιεύονται με το παρόν διάταγμα.

Άρθρο 2

Εγκρίνεται, όπως διατυπώνεται στα επόμενα άρθρα, ο πολεοδομικός κανονισμός της περιοχής της οποίας το πολεοδομικό σχέδιο εγκρίνεται με την παράγρ. α' του άρθρου 1 του παρόντος.

Άρθρο 3

1. Στα οικοδομικά τετράγωνα ή σε τμήματα οικοδομικών τετραγώνων που χαρακτηρίζονται στα σχετικά διαγράμματα με το στοιχείο Α επιτρέπεται η χρήση πολεοδομικού κέντρου, όπως προσδιορίζεται από το άρθρο 4 του από 23.2.1987 Π.Δ/τος (Δ' 166).

2. Στους λοιπούς οικοδομήσιμους χώρους επιτρέπεται η χρήση αμιγούς κατοικίας, όπως προσδιορίζεται από το άρθρο 2 του ίδιου ως άνω Π.Δ/τος, με τον περιορισμό ότι η διάθεση του ισογείου για χρήση εκτός κατοικίας επιτρέπεται μέχρι 50 τ.μ. και μέχρι το ήμισυ της πρόσοψης του κτίσματος.

3. Υφιστάμενες χρήσεις που δεν προβλέπονται από τις παραπάνω διατάξεις, εφόσον λειτουργούν νόμιμα μέχρι τη δημοσίευση του παρόντος Π.Δ/τος, παραμένουν.

Άρθρο 4

Στο πρόσωπο των οικοπέδων οικοδομημένων ή μη που βρίσκονται στη περιοχή της οποίας εγκρίνεται το σχέδιο με την παρ. α του άρθρου 1 του παρόντος, επιβάλλεται προκήπιο πλάτους δύο (2), τριών (3), τεσσάρων (4), πέντε (5), έξι (6), επτά (7), δέκα (10), δεκατριών (13) και δέκα πέντε (15) μέτρων, όπως φαίνονται στα ίδια ως άνω διαγράμματα.

Άρθρο 5

Τα ελάχιστα όρια εμβαδού και προσώπου καθώς και οι λοιποί όροι και περιορισμοί δόμησης των οικοπέδων, ορίζονται ως τομέας IIΒ, ως εξής:

Α1. Ελάχιστο πρόσωπο: Δέκα πέντε (15) μέτρα.

Ελάχιστο εμβαδόν: Τετρακόσια (400) τ.μ.

2. Κατά παρέκκλιση των διατάξεων της προηγούμενης παραγράφου θεωρούνται άρτια και οικοδομήσιμα τα οικόπεδα τα οποία προκύπτουν

από την οριστική πράξη εφαρμογής της πολεοδομικής μελέτης ή προέρχονται από τις εισφορές σε γη, σύμφωνα με το άρθρο 8 του Ν. 1337/1983 εφόσον έχουν ελάχιστο πρόσωπο: οκτώ (8) μέτρα, ελάχιστο εμβαδόν: εκατό (100) τ.μ.

3. Επιπλέον των προϋποθέσεων των προηγουμένων παραγράφων τα οικόπεδα θεωρούνται άρτια και οικοδομήσιμα εφόσον στο οικοδομήσιμο τμήμα τους εγγράφεται κάτοψη κτιρίου με ελάχιστη επιφάνεια: πενήντα (50) τ.μ. και ελάχιστη πλευρά: πέντε (5) μέτρα.

4. Μέγιστο ποσοστό κάλυψης των οικοπέδων: Σαράντα τοις εκατό (40%) της επιφανείας τους.

5. Συντελεστής δόμησης: Έξι δέκατα (0,6).

6. Μέγιστο επιτρεπόμενο ύψος των ανεγερθησομένων κτιρίων: οκτώ και μισό (8,5) μέτρα.

7. Μέγιστη συνολική επιφάνεια ορόφων κτιρίου: Τετρακόσια (400) τ.μ. και μέγιστη επιφάνεια ισογείου: Τριακόσια (300) τ.μ.

Β. α. Οι όροι και περιορισμοί δόμησης των κοινωφελών χώρων, που καθορίζονται με το άρθρο 1 του παρόντος ορίζονται ως εξής:

– Μέγιστο ποσοστό κάλυψης: Πενήντα τοις εκατό (50%) της επιφανείας κάθε χώρου.

– Συντελεστής δόμησης: Οκτώ δέκατα (0,8).

– Μέγιστο επιτρεπόμενο ύψος των ανεγερθησομένων κτιρίων: δώδεκα (12) μέτρα.

β. Για το κτίριο του ΚΑΠΗ ορίζεται μέγιστο επιτρεπόμενο ύψος οκτώ και μισό (8,5) μέτρα.

Για τη χορήγηση της οικοδομικής άδειας απαιτείται προηγούμενη έγκριση της σχετικής μελέτης από την αρμόδια ΕΠΑΕ.

Άρθρο 6

Η ισχύς του παρόντος διατάγματος αρχίζει από τη δημοσίευσή του στην Εφημερίδα της Κυβερνήσεως.

Στον Υπουργό Περιβάλλοντος, Χωροταξίας και Δημοσίων Έργων αναθέτουμε την δημοσίευση και εκτέλεση του παρόντος διατάγματος.

Αθήνα, 26 Ιανουαρίου 1990


Ο ΠΡΟΕΔΡΟΣ ΤΗΣ ΔΗΜΟΚΡΑΤΙΑΣ


ΧΡΗΣΤΟΣ ΑΝΤ. ΣΑΡΤΖΕΤΑΚΗΣ


Ο ΥΠΟΥΡΓΟΣ

ΠΕΡΙΒΑΛΛΟΝΤΟΣ ΧΩΡΟΤΑΞΙΑΣ & ΔΗΜΟΣΙΩΝ ΕΡΓΩΝ


ΚΩΣΤΑΣ Ι. ΛΙΑΣΚΑΣ

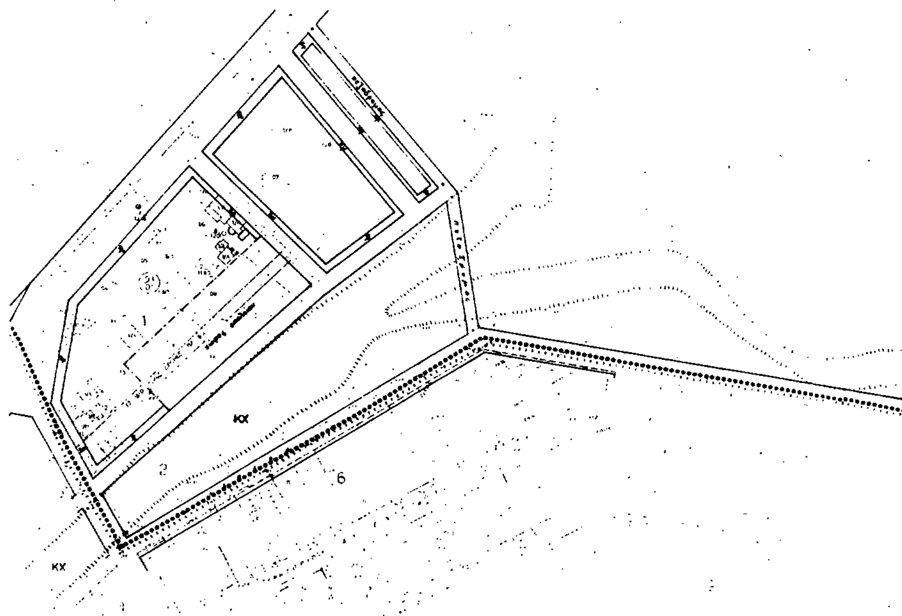

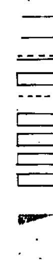

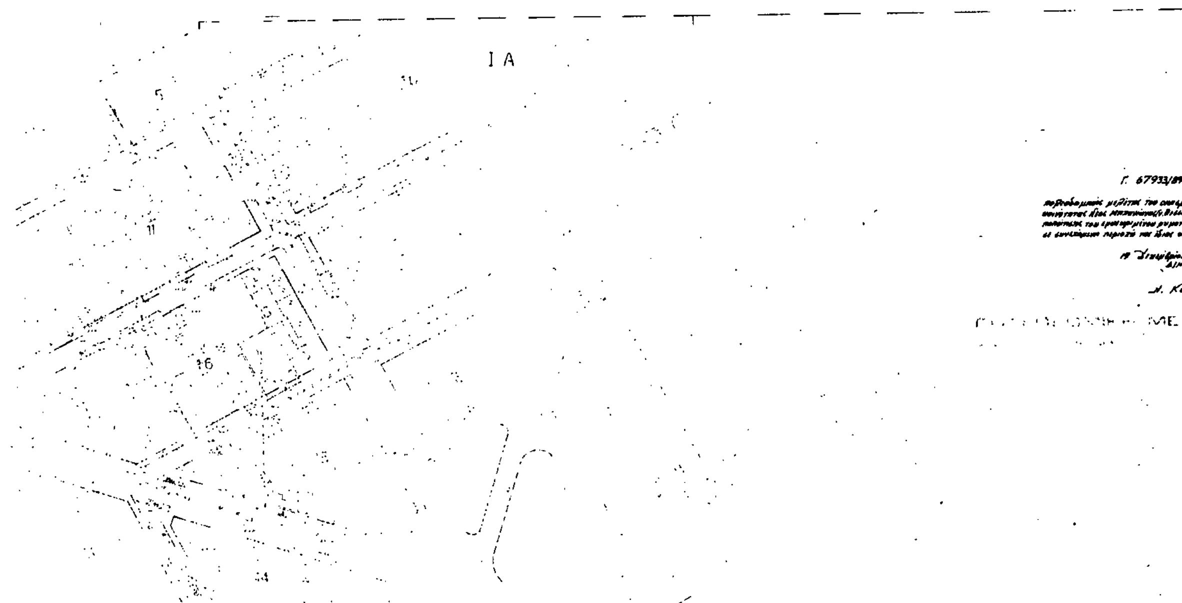

Γ. 67933/89

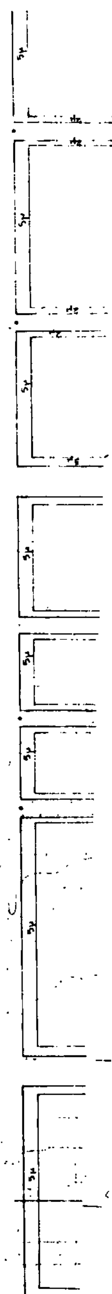

Γ. 67933/89


"Έγκριση πολεοδομικής μελέτης του οικισμού Νέας Μηχανιώνας κοινότητας Νέας Μηχανιώνας (ν. Θεσ/νίκης) και τροποποίηση του εγκεκριμένου ρυμοτομικού σχεδίου σε συνεχόμενη περιοχή της ίδιας κοινότητας"


19 Δεκεμβρίου 1989
Δ/ΝΤΗΣ

Ν. Κοκκοτάκης

ΜΕΛΕΤΗ - ΕΠΕΚΤΑΣΗ

ΚΛΙΜΑΚΑ 1:1000

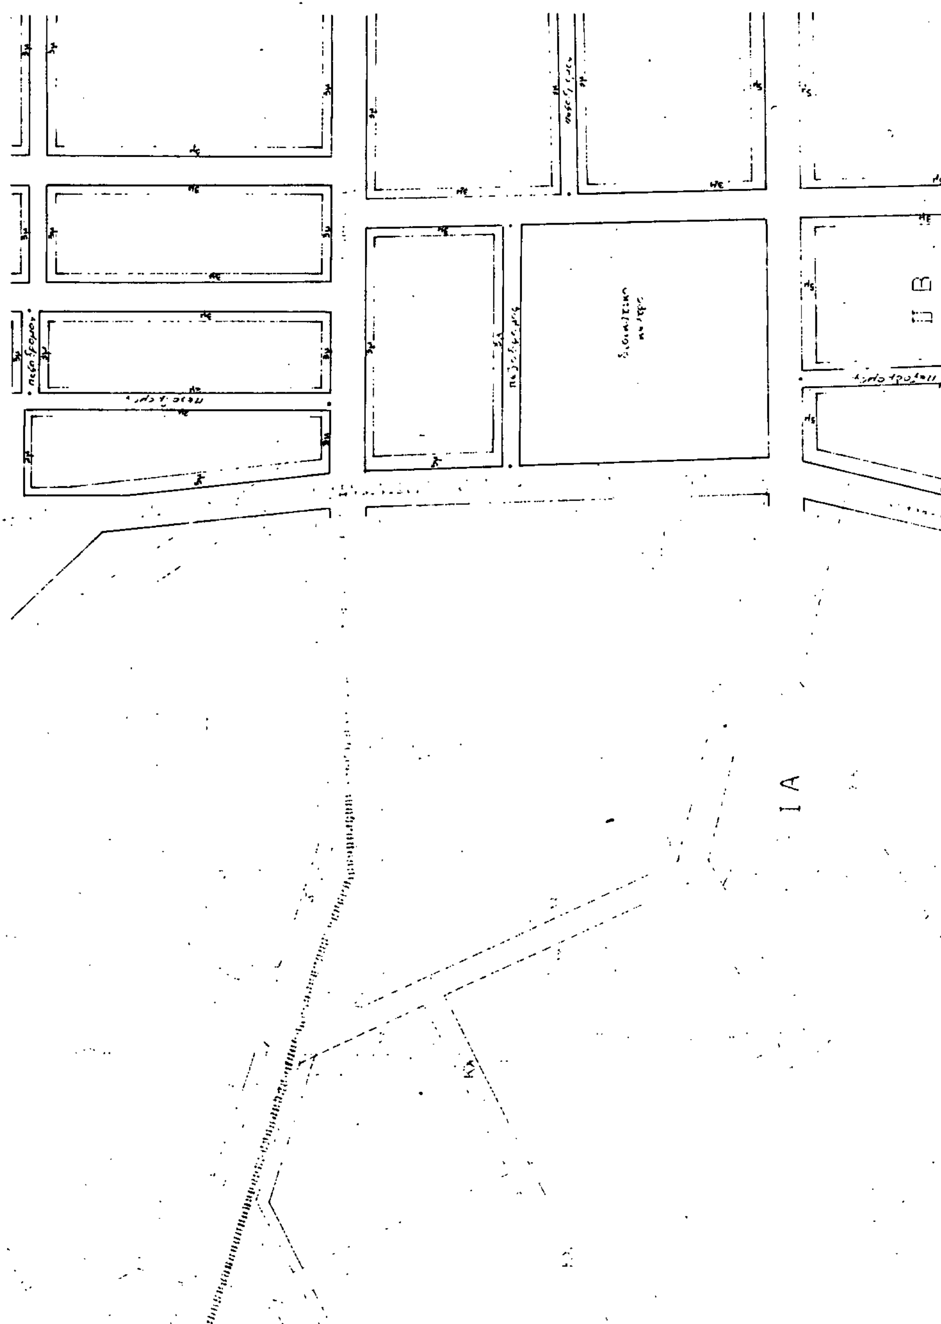

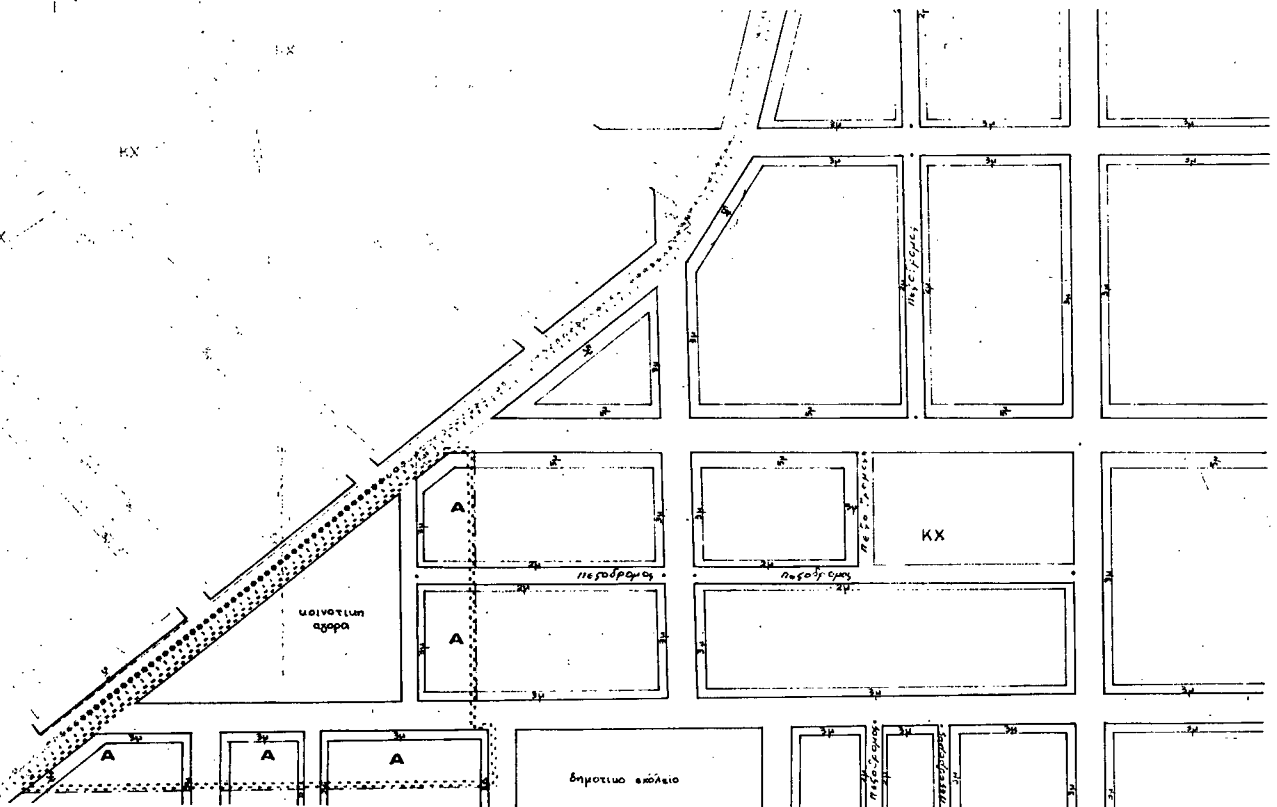

Γ. 67933/89

"Έγκρισης πολεοδομικής μελέτης του οικισμού Νέας Μηχανιώνας κοινότητας Μηχανιώνας (ν. Θεσσαλονίκης) και τροποποίησης του εγκεκριμένου ρυμοτομικού σχεδίου σε συνεχόμενη περιοχή της ίδιας κοινότητας"

19 Δεκεμβρίου 1989
Δ/ΝΤΗΣ

Ν. Κοκκοτάκης

ΝΟΜΑΡΧΙΑ

ΤΟΠΟΓΡΑΦΙΚΟ ΔΙΑΓΡΑΜΜΑ

Π Β

ΚΧ

Γ. 67933/89.

"Έγκρισης πολεοδομικής μελέτης του οικισμού Νέας Μηχανιώνας κοινότητας Νέας Μηχανιώνας (ν. Θεσ/νίκης) και τροποποίηση του εγκεκριμένου ρυμοτομικού σχεδίου σε συνεχόμενη περιοχή της ίδιας κοινότητας".

19 Δεκεμβρίου 1989

Δ/ΝΤΗΣ

Ν. ΚΟΚΚΟΤΑΚΗΣ

ΠΟΛΕΟΔΟΜΙΚΗ ΜΕΛΕΤΗ - ΕΠΕΚΤΑΣΗ

ΜΑΜΟΥΝΗΣ ΔΗΜΗΤ. Μ

ΤΟΠΟΓΡΑΦΙΚΟΣ ΧΑΡΤΗΣ

ΘΕΣΣΑΛΟΝΙΚΗΣ


ΝΕΑΣ ΜΗΧΑΝΙΩΝΑΣ

ΚΛΙΜΑΚΑ 1:1.000

Ελληνικο DATUM

Εγκαρσια Μερκατορικη προβολη 3°

Κεντρικος μεσημβρινος λ=0° απ' Αθηνα

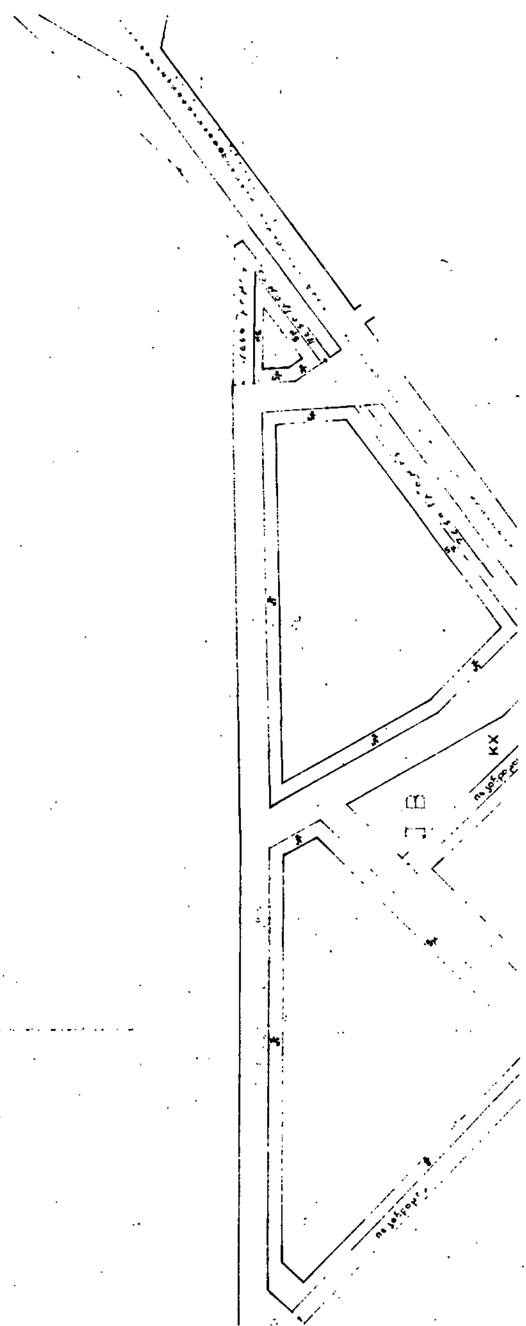


Γ. 67933/89

"Έγκρισις πολεοδομικής μελέτης του οικισμού Άνω Μπατσιώνος κοινότητος Κάτω Μπατσιώνος (Ν. Θεσσαλονίκης) και τροποποίησις του εγκεκριμένου ρυμοτομικού σχεδίου σε συνεχόμενη περιοχή της ίδιας κοινότητος"

19 Δεκεμβρίου 1989
ΔΙΝΤΗΣ

Ν. ΚΟΚΚΟΤΑΚΗΣ

Ε Π Α
82 84

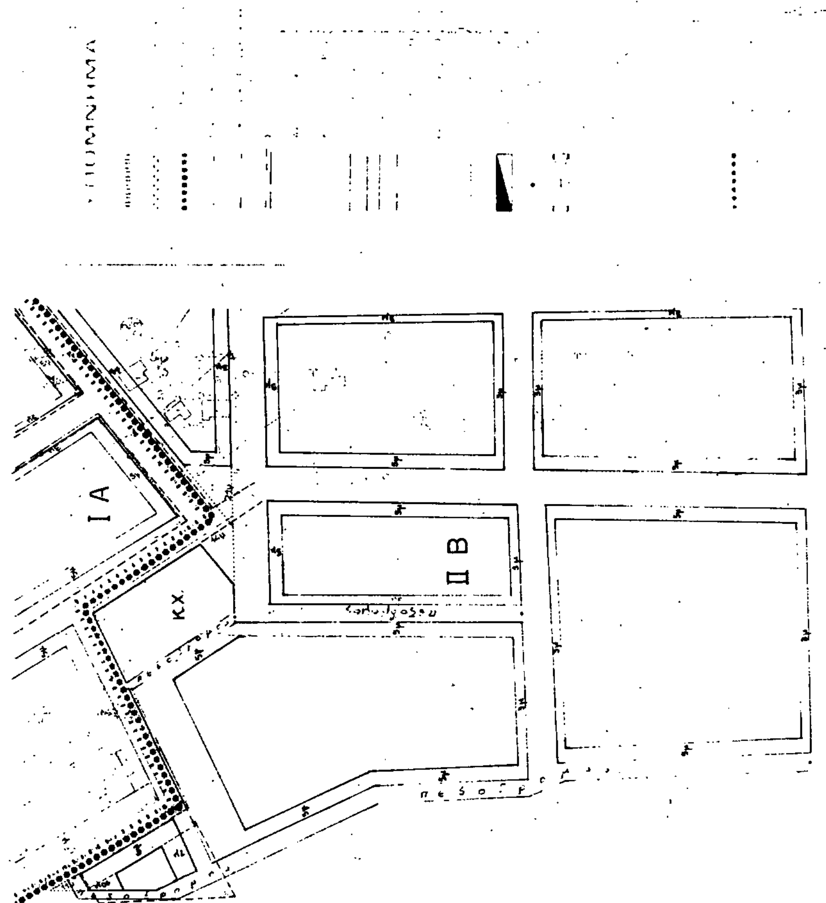

Γ. 67933/89

"Εγκρίσεις πολεοδομικής μελέτης του οικισμού Νέας Μηχανιώνας κοινότητος Νέας Μηχανιώνας (ν. Θεσ/νίκης) και τροποποίησης του εγκεκριμένου ρυμοτομικού σχεδίου σε συνεχόμενη περιοχή της ίδιας κοινότητος."

19 Δεκεμβρίου 1989
Δ/ΝΤΗΣ

Ν. ΚΟΚΚΟΤΑΚΗΣ


ΠΟΛΕΟΔΟΜΙΚΗ ΜΕΛΕΤΗ - ΕΠΕΚΤΑΣΗ


ΠΟΛΕΟΔΟΜΙΚΗ ΟΡΓΑΝΩΣΗ - ΛΕΙΤΟΥΡΓΙΕΣ

Π 2.1

ΡΥΜΟΤΟΜΙΚΟ ΣΧΕΔΙΟ

ΜΗΧΑΝΙΩΝΑ

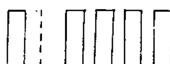
Ορια Πολεοδομικης Ενοτητας Πειτονιας
Κεντρικης Περιοχης
υκνοδομημενης Περιοχης
Ρυμοτομικη Γραμμη (προσθνη)
Τοα

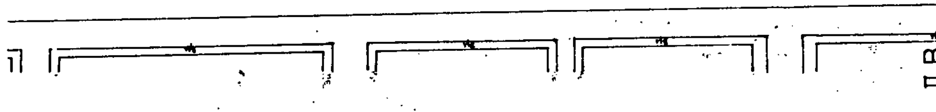


Γ. 67933/89

"Έγκρισης πολεοδομικής μελέτης του οικισμού Νέας Μηχανιώνας κοινότητας Νέας Μηχανιώνας (ν. Θεσ/νίκης) και τροποποίησης του εγκεκριμένου ρυμοτομικού σχεδίου σε συνεχόμενη περιοχή της ίδιας κοινότητας."


19 Δεκεμβρίου 1989
ΔΙΝΤΗΣ

Ν. ΚΟΚΚΟΤΑΚΗΣ



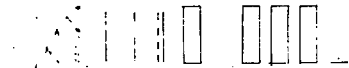

ΚΤΗΜΑΤΟΛΟΓΙΚΟ

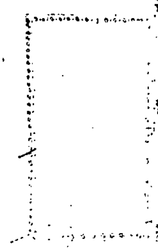

Γ. 67933/89.

Έγκρισις πολεοδομικής μελέτης του οικισμού Νέας Μηχανιώνας (ν. Θεσσαλονίκης) και τροποποίηση του εγκεκριμένου ρυμοτομικού σχεδίου [illegible] περιοχή τεμάχια αυτό-τητας".


19 Δεκεμβρίου 1989

Δ/ΝΤΗΣ

Ν. ΚΟΚΚΟΤΑΚΗΣ

ΤΟΠΟΓΡΑΦΙΚΟ ΔΙΑΓΡΑΜΜΑ



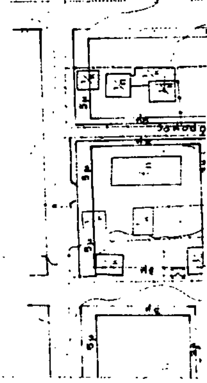

πεζόδρομος

ΚΧ

πεζόδρομος

πεζόδρομος

ΚΧ

Γ. 67933/89 "Έγκριση πολεοδομικής μελέτης του οικισμού Νέας Μηχανιώνας κοινότητας Νέας Μηχανιώνας (Ν. Θεσ/νίκης) και τροποποίηση του εγκεκριμένου ρυμοτομικού σχεδίου σε συνεχόμενη περιοχή της ίδιας κοινότητας".

19 Δεκεμβρίου 1989

Δ/ΝΤΗΣ

Ν. Κοκκοτάκης

ΠΟΛΕΟΔΟΜΙΚΗ ΜΕΛΕΤΗ - ΕΠΕΚΤΑΣΗ

ΡΥΜΟΤΟΜΙΚΟ ΣΧΕΔΙΟ


ΜΗΧΑΝΙΩΝΑ

Ε Π Α
82 84

ΥΠΟΜΝΗΜΑ

ΤΟΠΟΓΡΑΦΙΚΟ ΔΙΑΓΡΑΜΜΑ

ΥΠΟΥΡΓΕΙΟ ΧΩΡ/ΞΙΑΣ ΟΙΚΙΣΜΟΥ Κ ΠΕΡ/ΝΤΟΣ
ΝΟΜΑΡΧΙΑ ΘΕΣΣΑΛΟΝΙΚΗΣ
ΔΙΕΥΘΥΝΣΗ ΠΟΛΕΟΔΟΜΙΑΣ

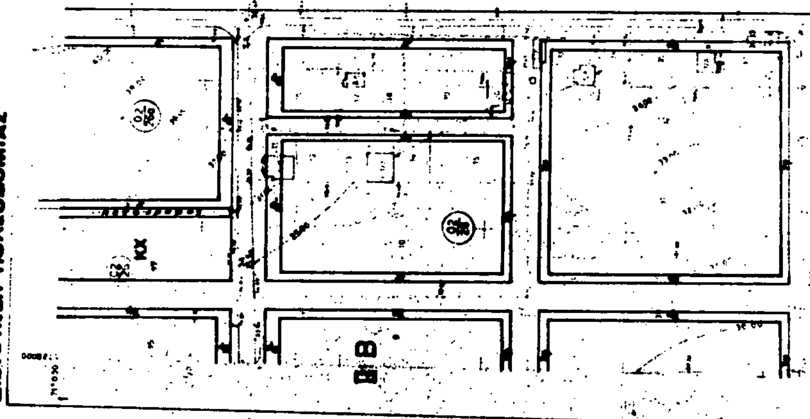

Γ. 67933/89

Έγκρισις πολεοδομικής μελέτης του οικισμού Νέας Μηχανιώνας κοινότητος Νέας Μηχανιώνας (ν. Θεσ/νίκης) και τροποποίησις του εγκεκριμένου ρυμοτομικού σχεδίου εις συνεχόμενη περιοχή της ίδιας κοινότητος.

19 Δεκεμβρίου 1989
Δ/ΝΤΗΣ

Ν. Κοκκοτάκης

ΠΟΛΕΟΔΟΜΙΚΗ ΜΕΛΕΤΗ - ΕΠΕΚΤΑΣΗ

ΚΕΝΤΡΙΚΟΣ ΜΕΣΗΜΒΡΙΝΟΣ λ 0° από Αθηνών
45 15
0 45

ΑΠΟΤΥΠΩΣΗ ΕΠΑ

ΜΠΟΓΔΑΝΟΣ ΓΕΩΡΓ. Α.Π.
ΣΕΜΨΗΣ Σ[illegible] Α.Μ.
ΠΕΤΡΙΤΣΗΣ ΘΕΟΔΩΡ. Α.Μ.
ΜΑΜΟΥΝΗΣ ΔΗΜΗΤ. Γ.Μ.
ΑΜΠΑΤΖΙΔΗΣ ΣΤΑΥΡ. Π.Μ.
ΓΚΑΤΖΟΥΡΗΣ ΑΝΔΡ. Π.Μ.
ΓΕΡΜΕΝΑΣ ΑΘΑΝ. Η.Η.Μ.

719.200

ΠΟΛΕΟΔΟΜΙΚΗ ΟΡΓΑΝΩΣΗ - ΛΕΙΤΟΥΡΓΙΕΣ


Π 2.1 ΡΥΜΟΤΟΜΙΚΟ ΣΧΕΔΙΟ

ΜΗΧΑΝΙΩΝΑ

ΤΟΠΟΓΡΑΦΙΚΟΣ ΧΑΡΤΗΣ	
ΝΟΜΟΣ	ΘΕΣΣΑΛΟΝΙΚΗΣ
ΠΕΡΙΟΧΗ	ΝΕΑΣ ΜΗΧΑΝΙΩΝΑΣ
Μέθοδος συντάξεως	[illegible]
Φωτοληψία	
Χρόνος συντάξεως	[illegible]

716400
120300

Ελληνικό DATUM
Εγκάρσια Μερκατορική προβολή 3°
Κεντρικός μεσημβρινός λ = 0° από Αθήνα
Ο περιμετρικός τετραγωνισμός του διαγράμματος είναι της προβολής ΗΑΤΤ του κέντρου φύλλου

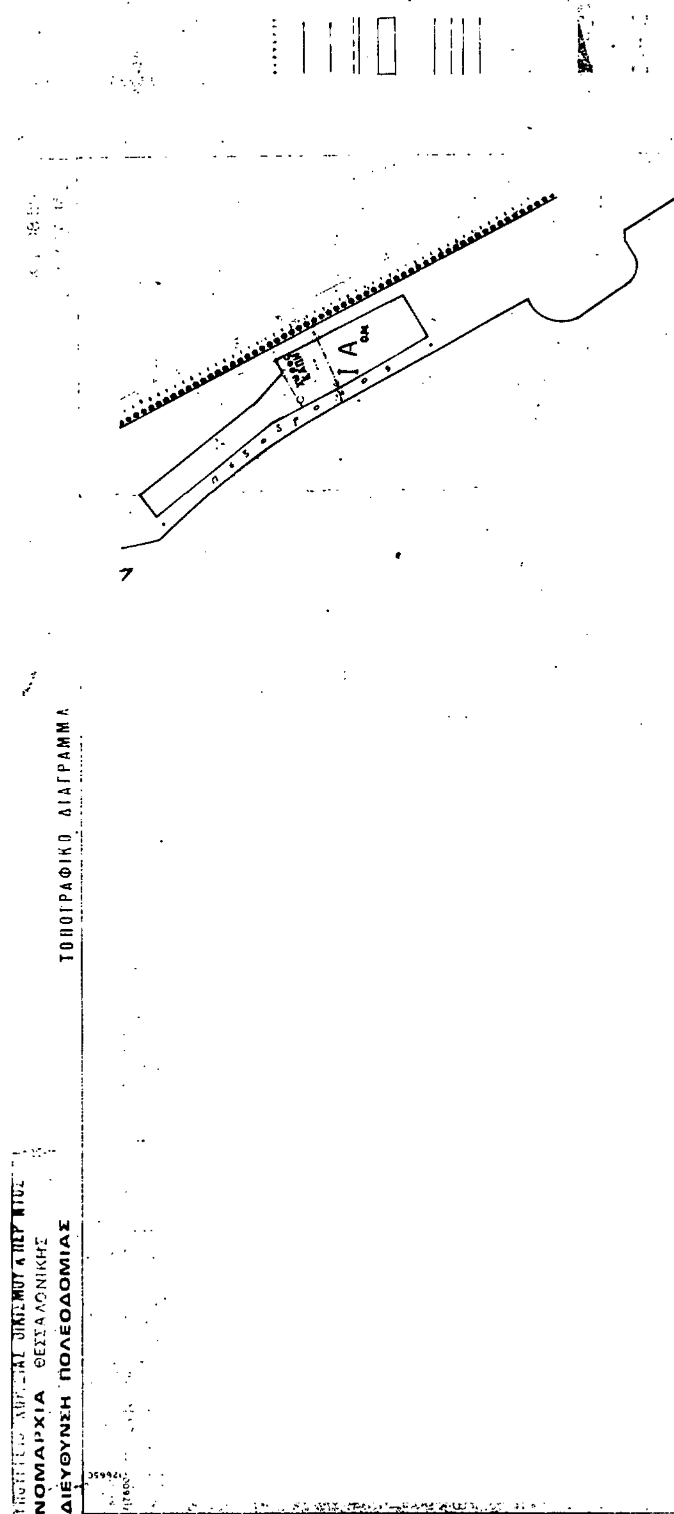
ΤΟΠΟΓΡΑΦΙΚΟ ΔΙΑΓΡΑΜΜΑ
ΝΟΜΑΡΧΙΑ ΘΕΣΣΑΛΟΝΙΚΗΣ
ΔΙΕΥΘΥΝΣΗ ΠΟΛΕΟΔΟΜΙΑΣ
ΙΑ

Γ. 67933/89

«Έγκρισις πολεοδομικής μελέτης του οικισμού Αγίας Μπαονιάνας κοινότητος Αγίας Μπαονιάνας (ν. Θεσπρωτίας) και τροποποιήσεως του εγκεκριμένου ρυμοτομικού σχεδίου σε συνεχόμενη περιοχή της ίδιας κοινότητος»

19 Δεκεμβρίου 1989
Δ/ΝΤΗΣ

Ν. Κοκκοτάκης

ΠΟΛΕΟΔΟΜΙΚΗ ΜΕΛΕΤΗ ΕΠΕΚΤΑΣΗ

ΜΑΜΟΥΝΗΣ ΔΗΜΗΤ. Τ.Μ.

ΓΚΑΤΖΟΥΡΗΣ ΑΝΔΡ. Π.Μ.

ΟΡΓΑΝΩΣΗ - ΛΕΙΤΟΥΡΓΙΕΣ


Π 2

ΡΥΜΟΤΟΜΙΚΟ ΣΧΕΔΙΟ

ΤΟΠΟΓΡΑΦΙΚΟΣ ΧΑΡΤΗΣ

ΚΛΙΜΑΚΑ 1:1.000

Ελληνικό DATUM
Εγκάρσια Μερκατορική προβολή 3°
Κεντρικός μεσημβρινός λ=3° από Αθήνα

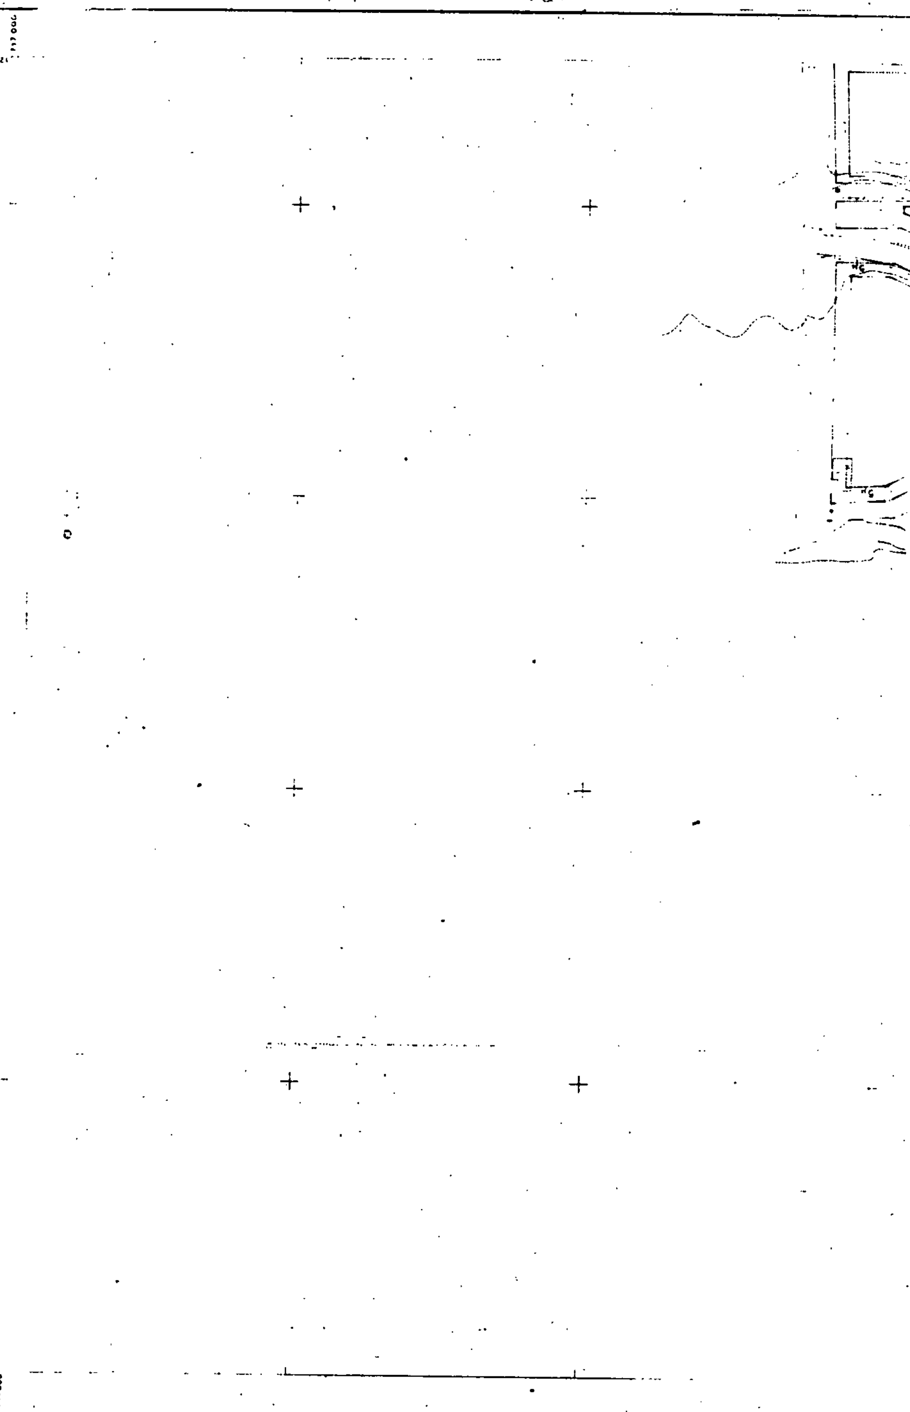
Ε.Π.Α.
82 84
ΥΠΟΜΝΗΜΑ
ΤΟΠΟΓΡΑΦΙΚΟ ΔΙΑΓΡΑΜΜΑ
ΥΠΟΥΡΓΕΙΟ ΠΕΡ/ΝΤΟΣ ΧΩΡ/ΣΙΑΣ & ΔΗΜ. ΕΡΓΩΝ
ΔΙΕΥΘΥΝΣΗ ΧΑΡΤΟΓΡΑΦΗΣΕΩΝ

Γ. 67933/89

"Έγκριση πολεοδομικής μελέτης του οικισμού Νέας Μπαφρώνας κοινότητας Νέας Μπαφρώνας (ν. Θεσ/νίκης) και τροποποίηση του εγκεκριμένου ρυμοτομικού σχεδίου σε συνεχόμενη περιοχή της ίδιας κοινότητας".

19 Δεκεμβρίου 1989

ΔΙΝΤΗΣ

Ν. Κοκκοτάκης

ΠΟΛΕΟΔΟΜΙΚΗ ΜΕΛΕΤΗ - ΕΠΕΚΤΑΣΗ


ΡΥΜΟΤΟΜΙΚΟ ΣΧΕΔΙΟ


Π 2.1

ΚΧ

ΚΧ

ΚΛΙΜΑΚΑ 1:1000

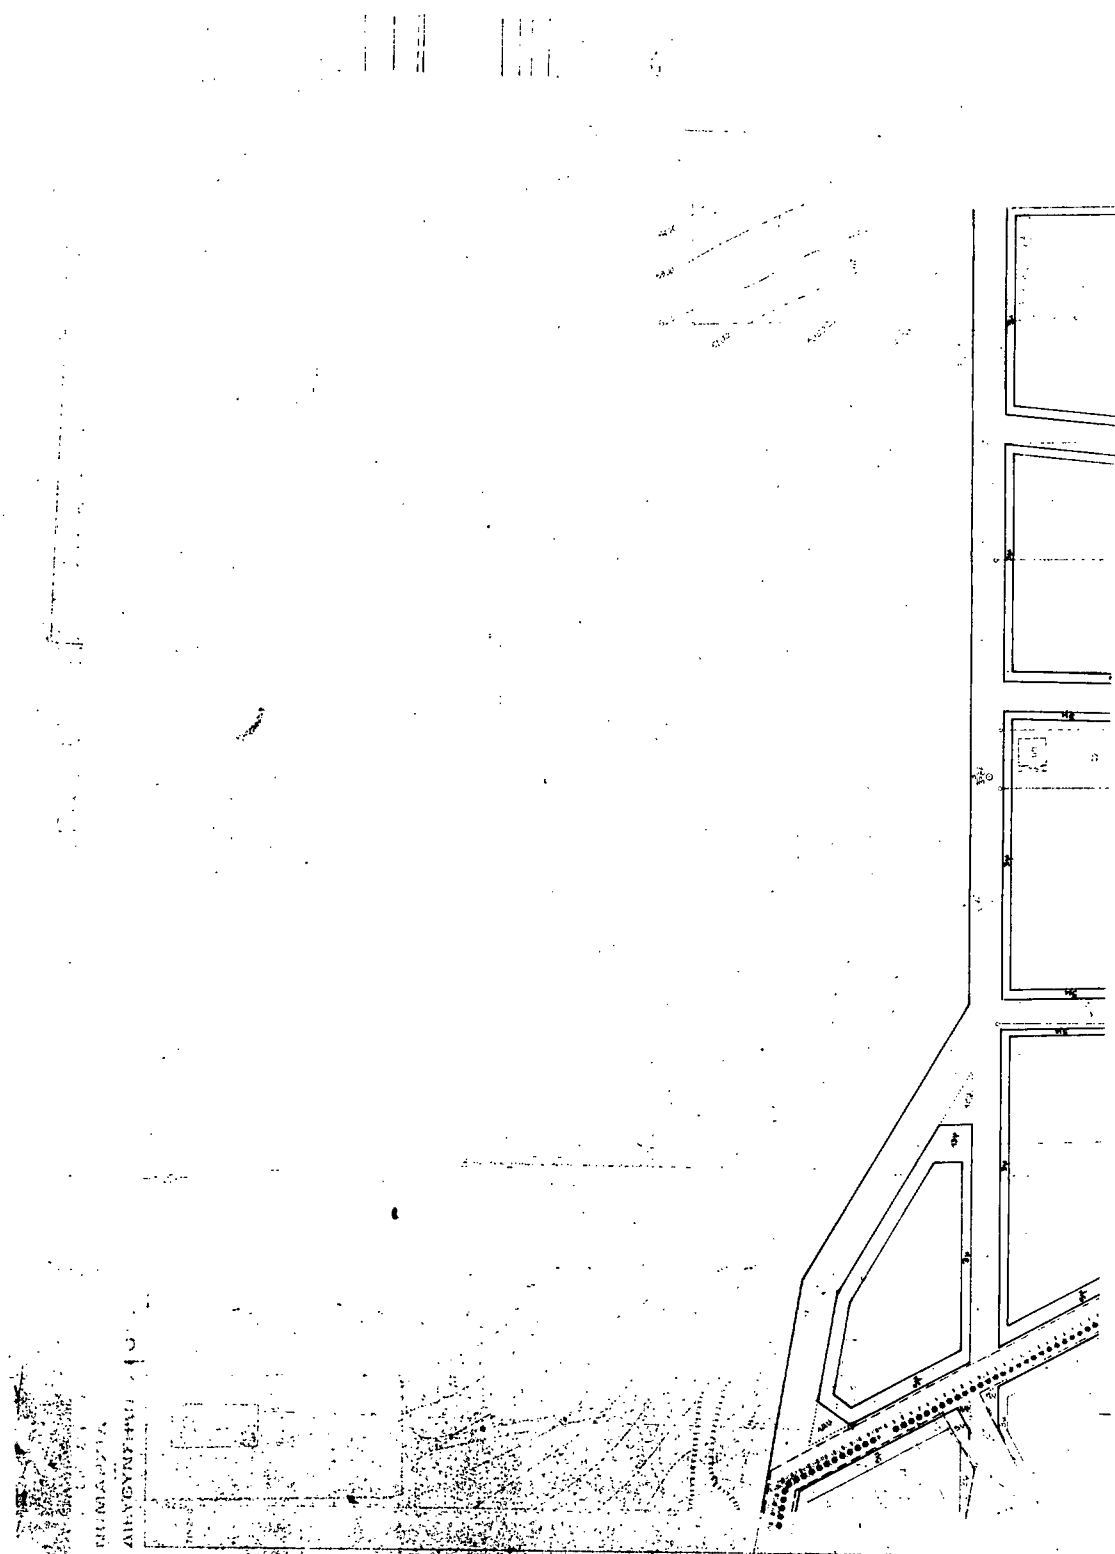

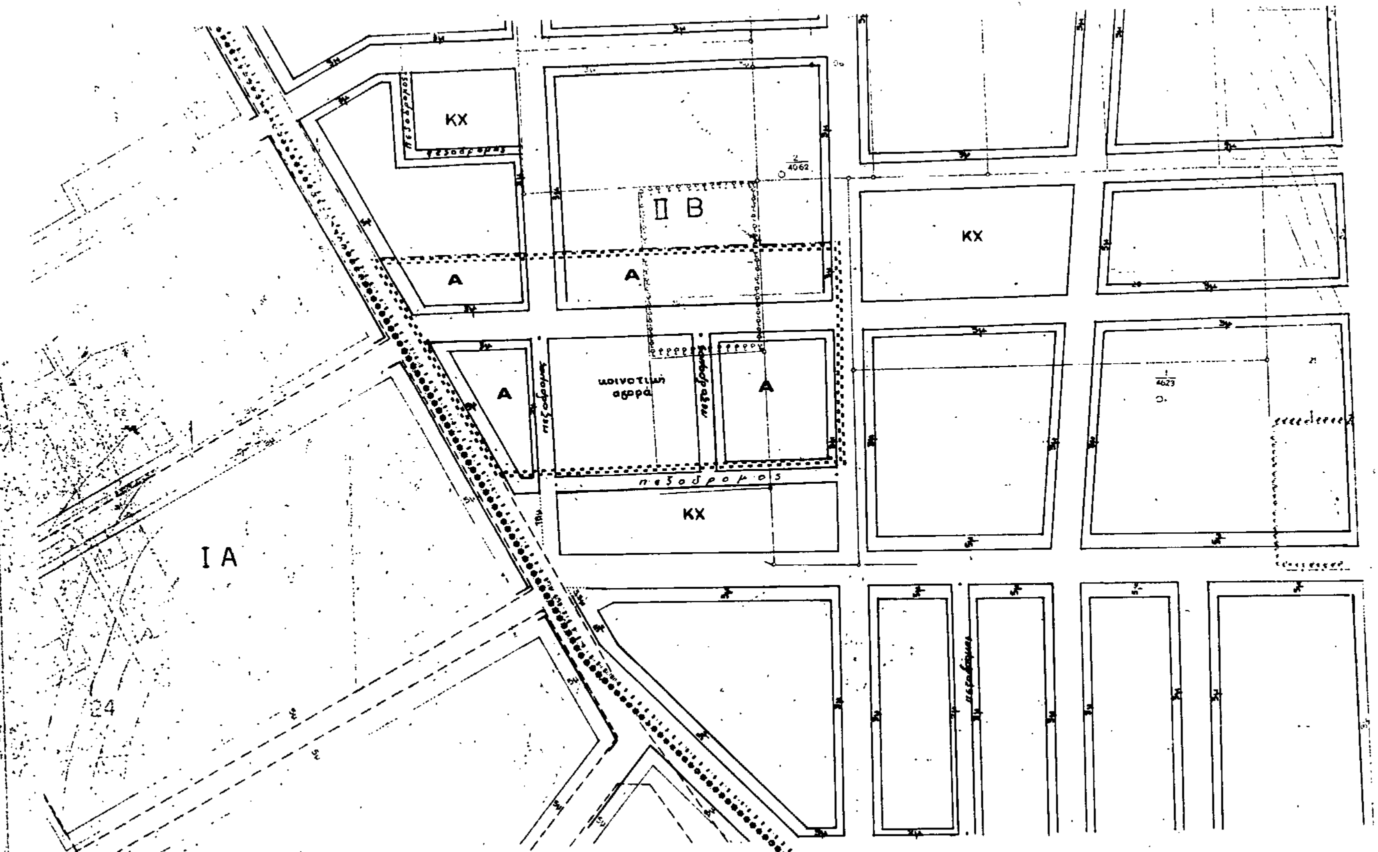


Γ. 67933/89

"Έγκρισης πολεοδομικής μελέτης του οικισμού Νέας Μηχανιώνας κοινότητας Νέας Μηχανιώνας (ν. Θεσ/νίκης) και τροποποίηση του εγκεκριμένου ρυμοτομικού σχεδίου σε συνεχόμενη περιοχή της ίδιας κοινότητας"

19 Δεκεμβρίου 1989
Δ/ΝΤΗΣ

Ν. ΚΟΚΚΟΤΑΚΗΣ

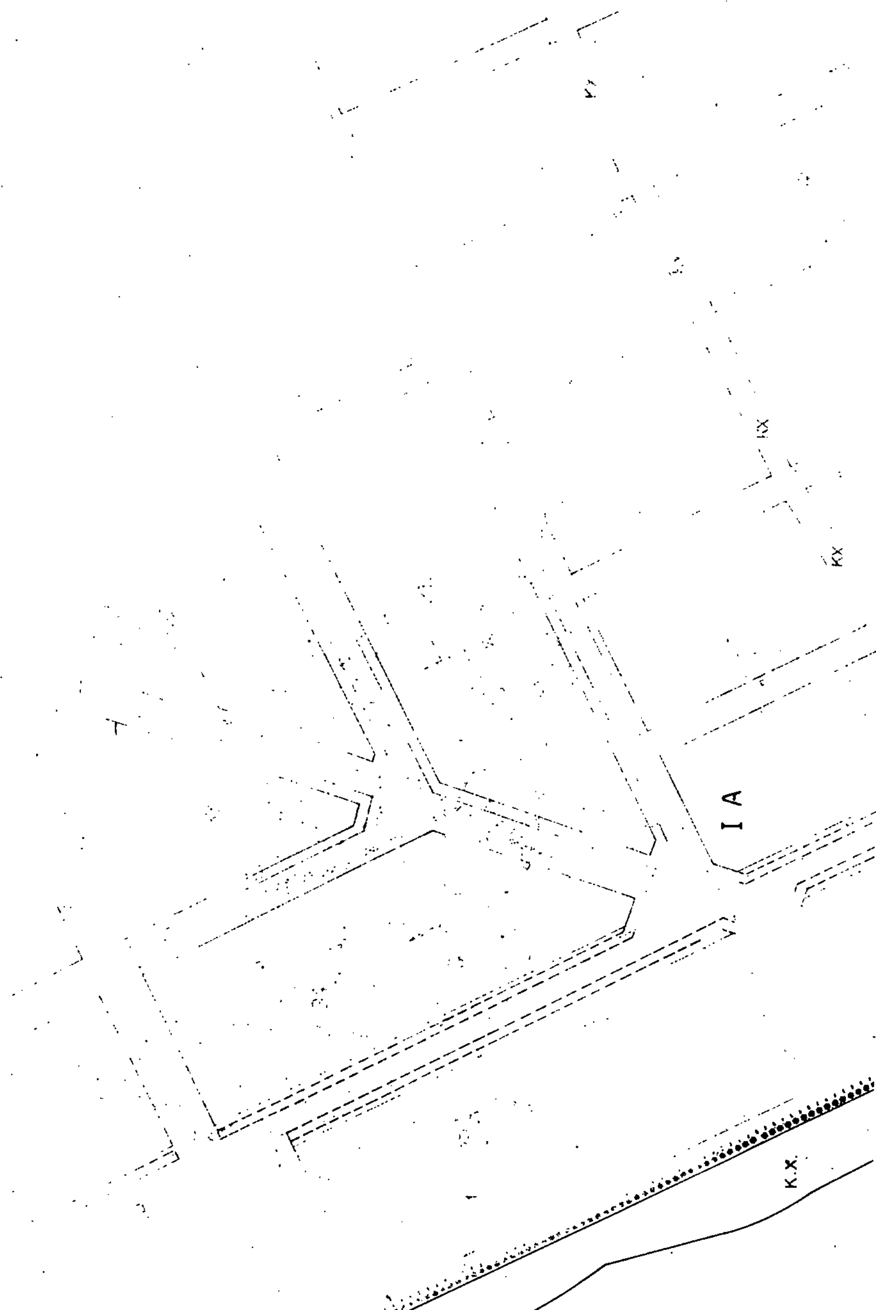
ΙΑ
ΚΧ
ΚΧ
Κ.Χ.

Γ. 67933/89

"Εγκρίνεται πολεοδομική μελέτη του οικισμού Νέας Μηχανιώνας (ν. Θεσσαλονίκης) και τροποποίηση του εγκεκριμένου ρυμοτομικού σχεδίου σε συνεχόμενη περιοχή της ίδιας κοινότητας"

19 Δεκεμβρίου 1989
ΔΙΝΤΗΣ

Ν. Κοκκοτάκης



ΕΘΝΙΚΟ ΤΥΠΟΓΡΑΦΕΙΟ

Εκδίδει την ΕΦΗΜΕΡΙΔΑ ΤΗΣ ΚΥΒΕΡΝΗΣΕΩΣ από το 1833

Διεύθυνση : Καποδιστρίου 34 Ταχ. Κώδικας: 104 32 TELEX : 22.3211 YPET GR	Οι Υπηρεσίες του **ΕΘΝΙΚΟΥ ΤΥΠΟΓΡΑΦΕΙΟΥ** λειτουργούν καθημερινά από **8.00'** έως **13.30'**

ΧΡΗΣΙΜΕΣ ΠΛΗΡΟΦΟΡΙΕΣ

* Πώληση ΦΕΚ όλων των Τευχών Καποδιστρίου 25 τηλ.: 52.39.762
* ΒΙΒΛΙΟΘΗΚΗ: Σολωμού 51 τηλ.: 52.48.188
* Για φωτοαντίγραφα παλαιών τευχών στην οδό Σολωμού 51 τηλ.: 52.48.141
* Τμήμα πληροφόρησης: Για τα δημοσιεύματα των ΦΕΚ τηλ.: 52.25.713 – 52.49.547

* Οδηγίες για δημοσιεύματα Ανωνύμων Εταιρειών και ΕΠΕ τηλ.: 52.48.785

Πληροφορίες για δημοσιεύματα Ανωνύμων Εταιρειών και ΕΠΕ τηλ.: 52.25.761

* Αποστολή ΦΕΚ στην επαρχία με καταβολή της αξίας του δια μέσου Δημοσίου Ταμείου Για πληροφορίες: τηλ.: 52.48.320

Τιμές κατά τεύχος της ΕΦΗΜΕΡΙΔΑΣ ΤΗΣ ΚΥΒΕΡΝΗΣΕΩΣ:

Κάθε τεύχος μέχρι 8 σελίδες δρχ. 30. Από 9 σελίδες μέχρι 16 δρχ. 40, από 17 έως 24 δρχ. 50

Από 25 σελίδες και πάνω η τιμή πώλησης κάθε φύλλου (8σέλιδου ή μέρους αυτού) αυξάνεται κατά 20 δρχ.

Μπορείτε να γίνετε συνδρομητής για όποιο τεύχος θέλετε. Θα σας αποστέλλεται με το Ταχυδρομείο.

ΕΤΗΣΙΕΣ ΣΥΝΔΡΟΜΕΣ

Κωδικός αριθ. κατάθεσης στο Δημόσιο Ταμείο 2531			Κωδικός αριθ. κατάθεσης στο Δημόσιο Ταμείο 3512	
Η ετήσια συνδρομή είναι:			Ποσοστό 5% υπέρ του Ταμείου Αλληλοβοηθείας του Προσωπικού (ΤΑΠΕΤ)	
α) Για το Τεύχος Α'	Δρχ.	8.500	Δρχ.	425
β) » » » Β'	»	12.500	»	625
γ) » » » Γ'	»	5.000	»	250
δ) » » » Δ'	»	12.000	»	600
ε) » » » Αναπτυξιακών Πράξεων	»	9.500	»	475
στ) » » » Ν.Π.Δ.Δ.	»	5.000	»	250
ζ) » » » ΠΑΡΑΡΤΗΜΑ	»	3.000	»	150
η) » » » Δελτ. Εμπ.& Βιομ. Ιδ.	»	6.000	»	300
θ) » » » Αν. Ειδικού Δικαστηρίου	»	1.500	»	75
ι) » » » Α.Ε. & Ε.Π.Ε.	»	25.000	»	1.250
ια) Για όλα τα Τεύχη	»	55.000	»	2.750

Πληροφορίες: τηλ. 52.48.320